


1	2	3	4
RevNo	Revision note	Date	Signature
			Checked

# Placering av ingjutningströskel

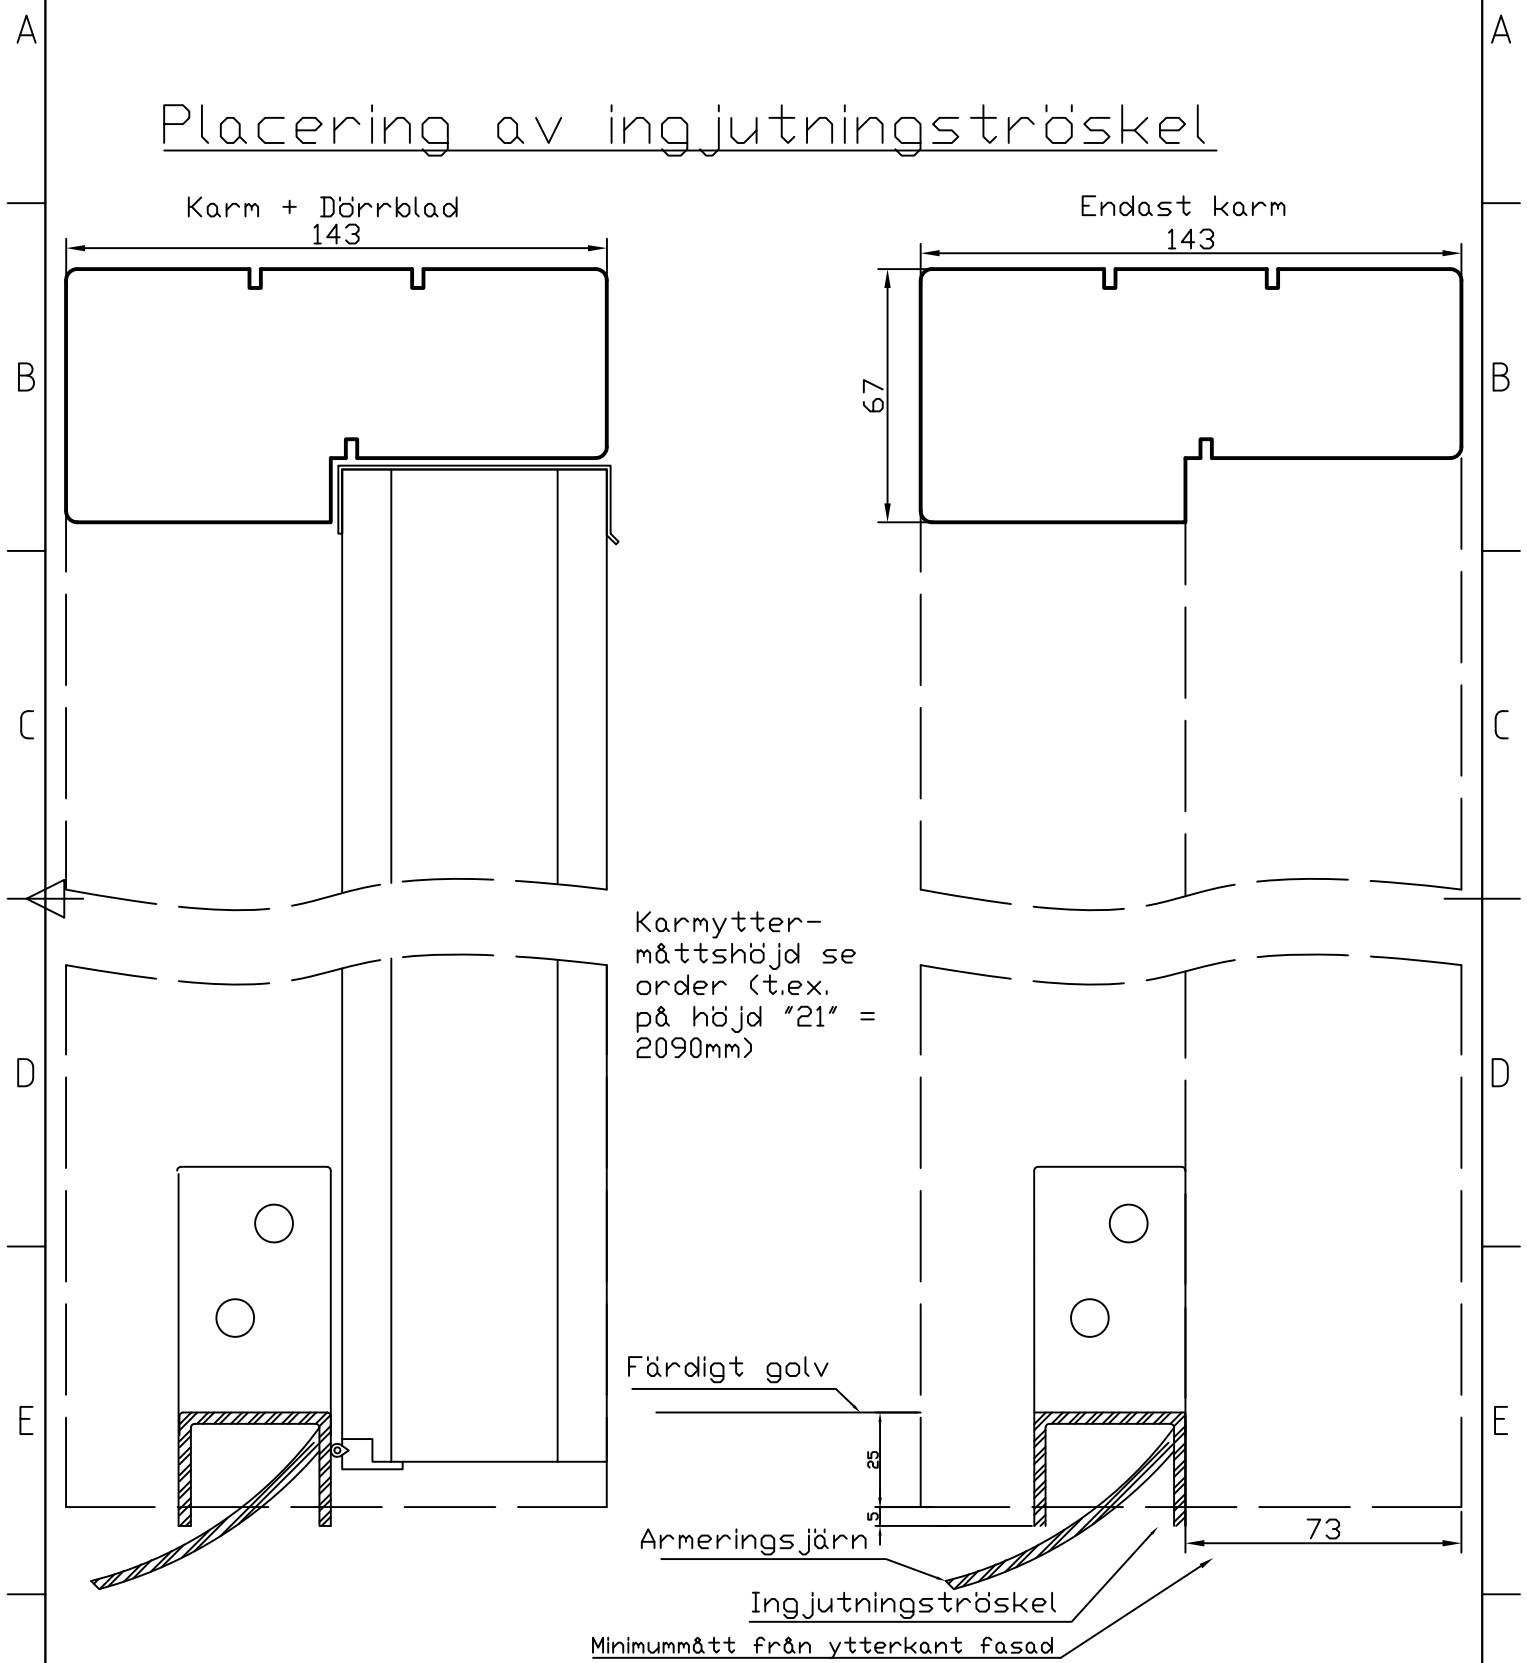

Karmytter-  
mättshöjd se  
order (t.ex.  
på höjd "21" =  
2090mm)

Färdigt golv

Armeringsjärn

Ingjutningströskel

Minimummått från ytterkant fasad

Itemref	Quantity	Title/Name, designation, material, dimension etc			Article No./Reference	
Designed by Christer Larsson	Checked by Kenneth Elinder	Approved by - date K.E 110202	File name Genomskär..	Date 110202	Scale 1:2	
Wester Byggträ AB			Genomskärning dörr 437			
			1	Edition 1	Sheet 1/1	